
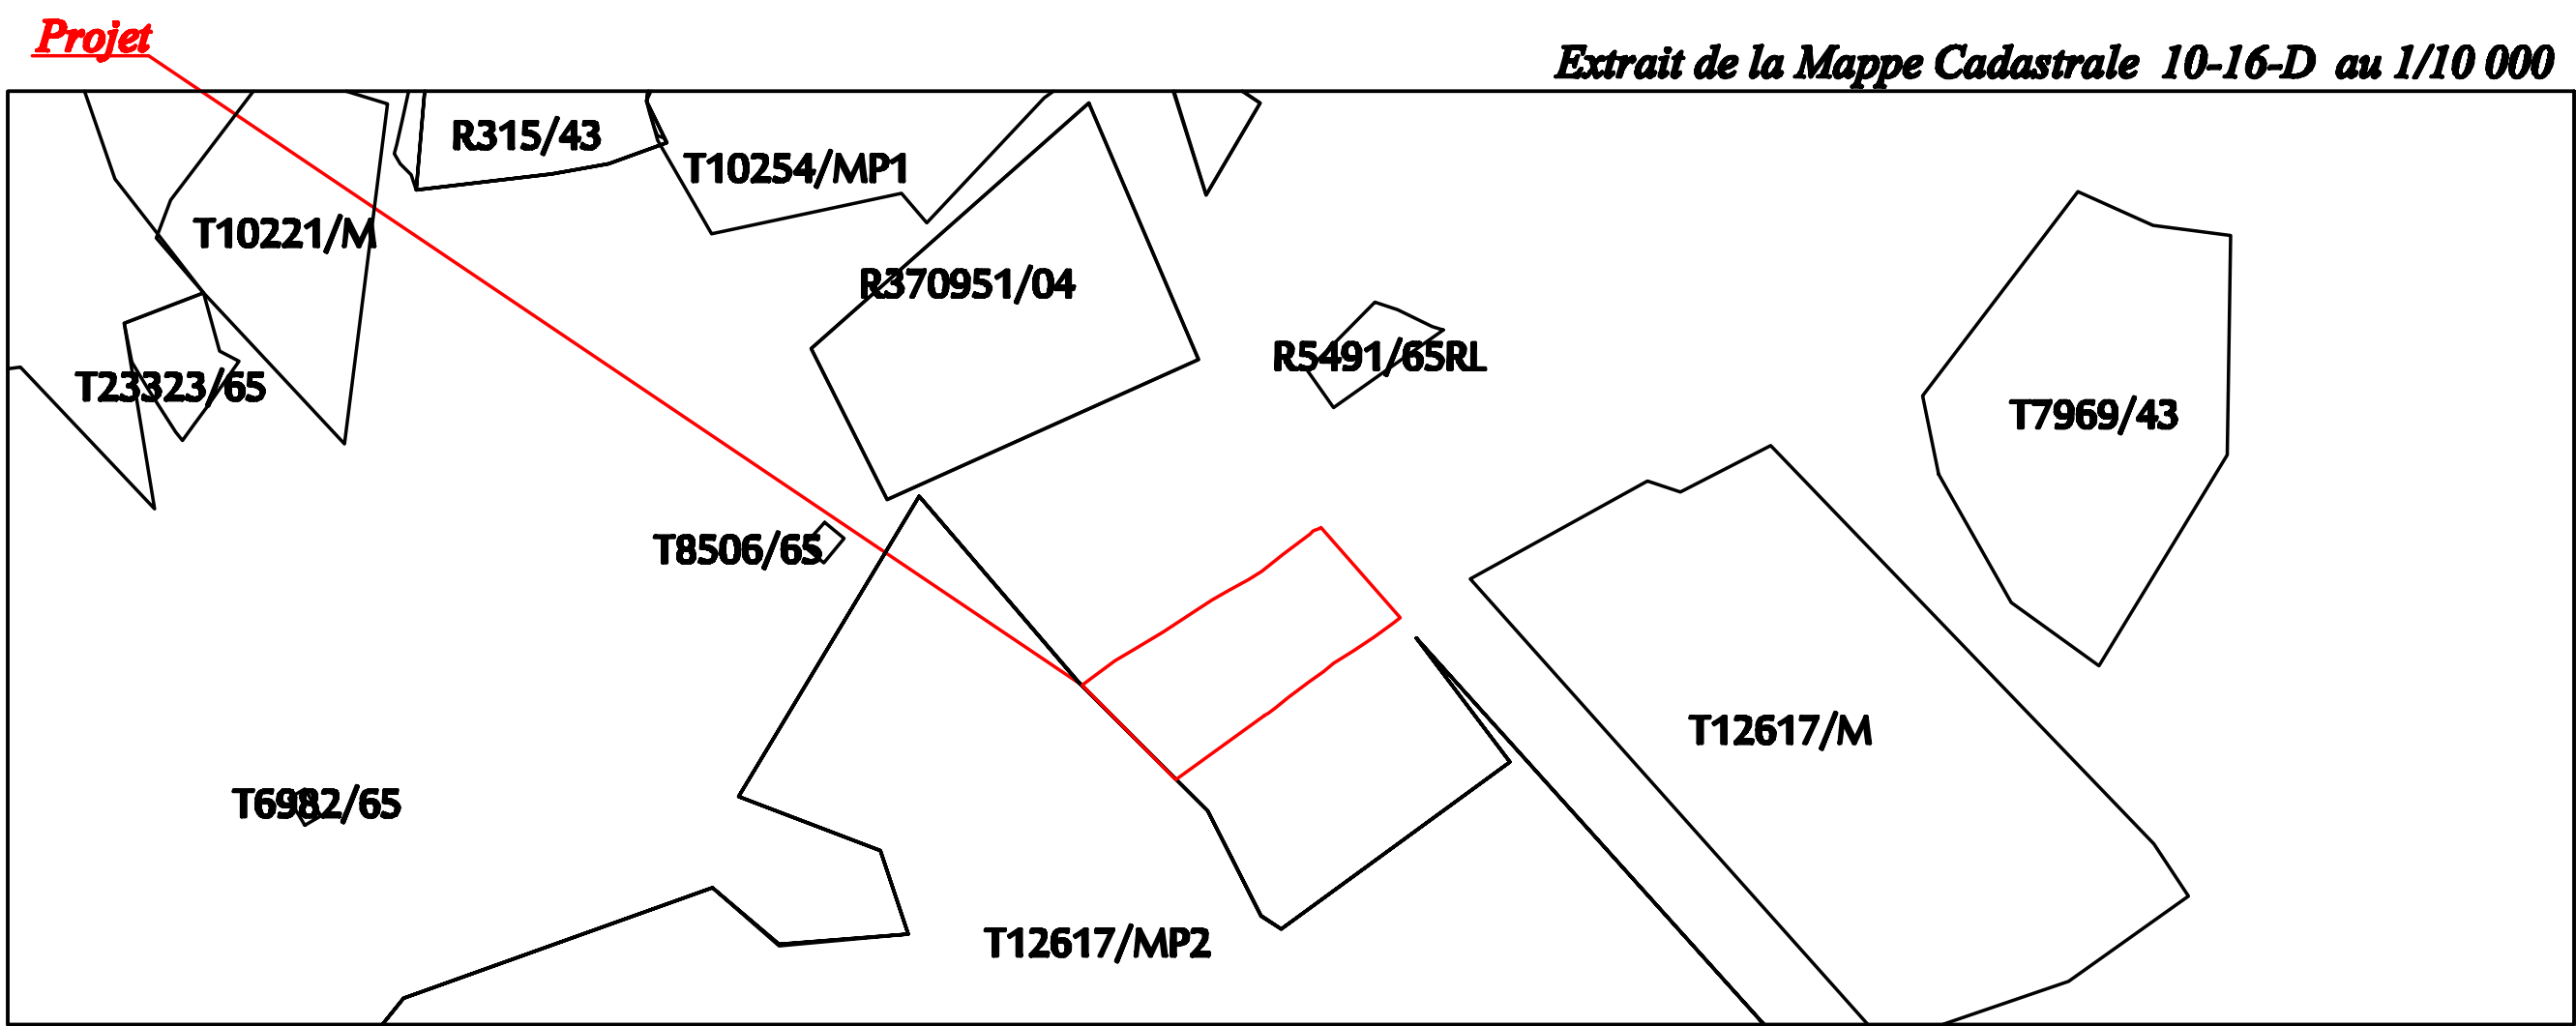
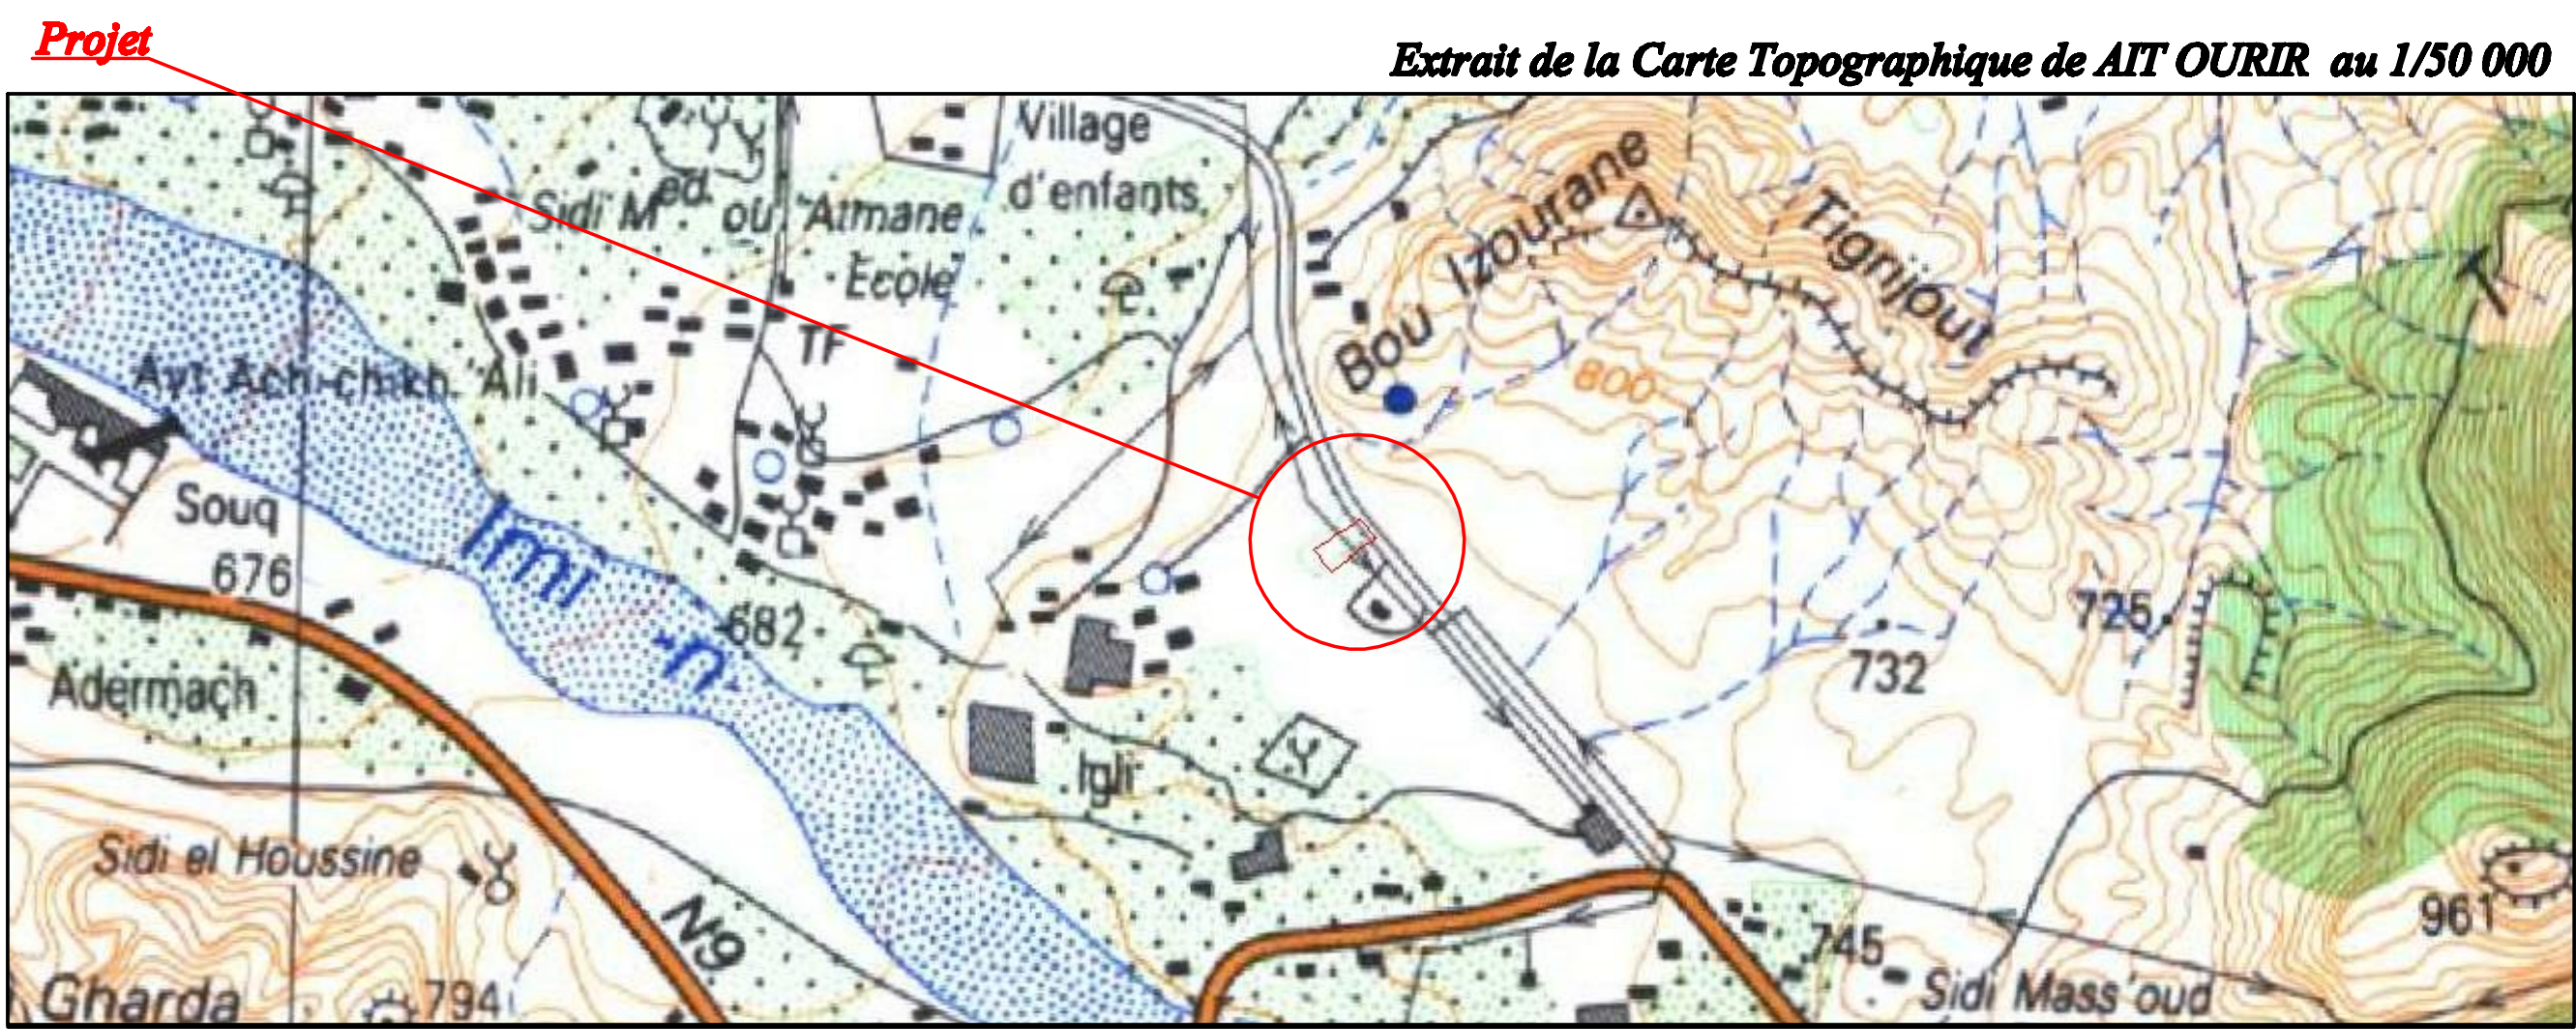


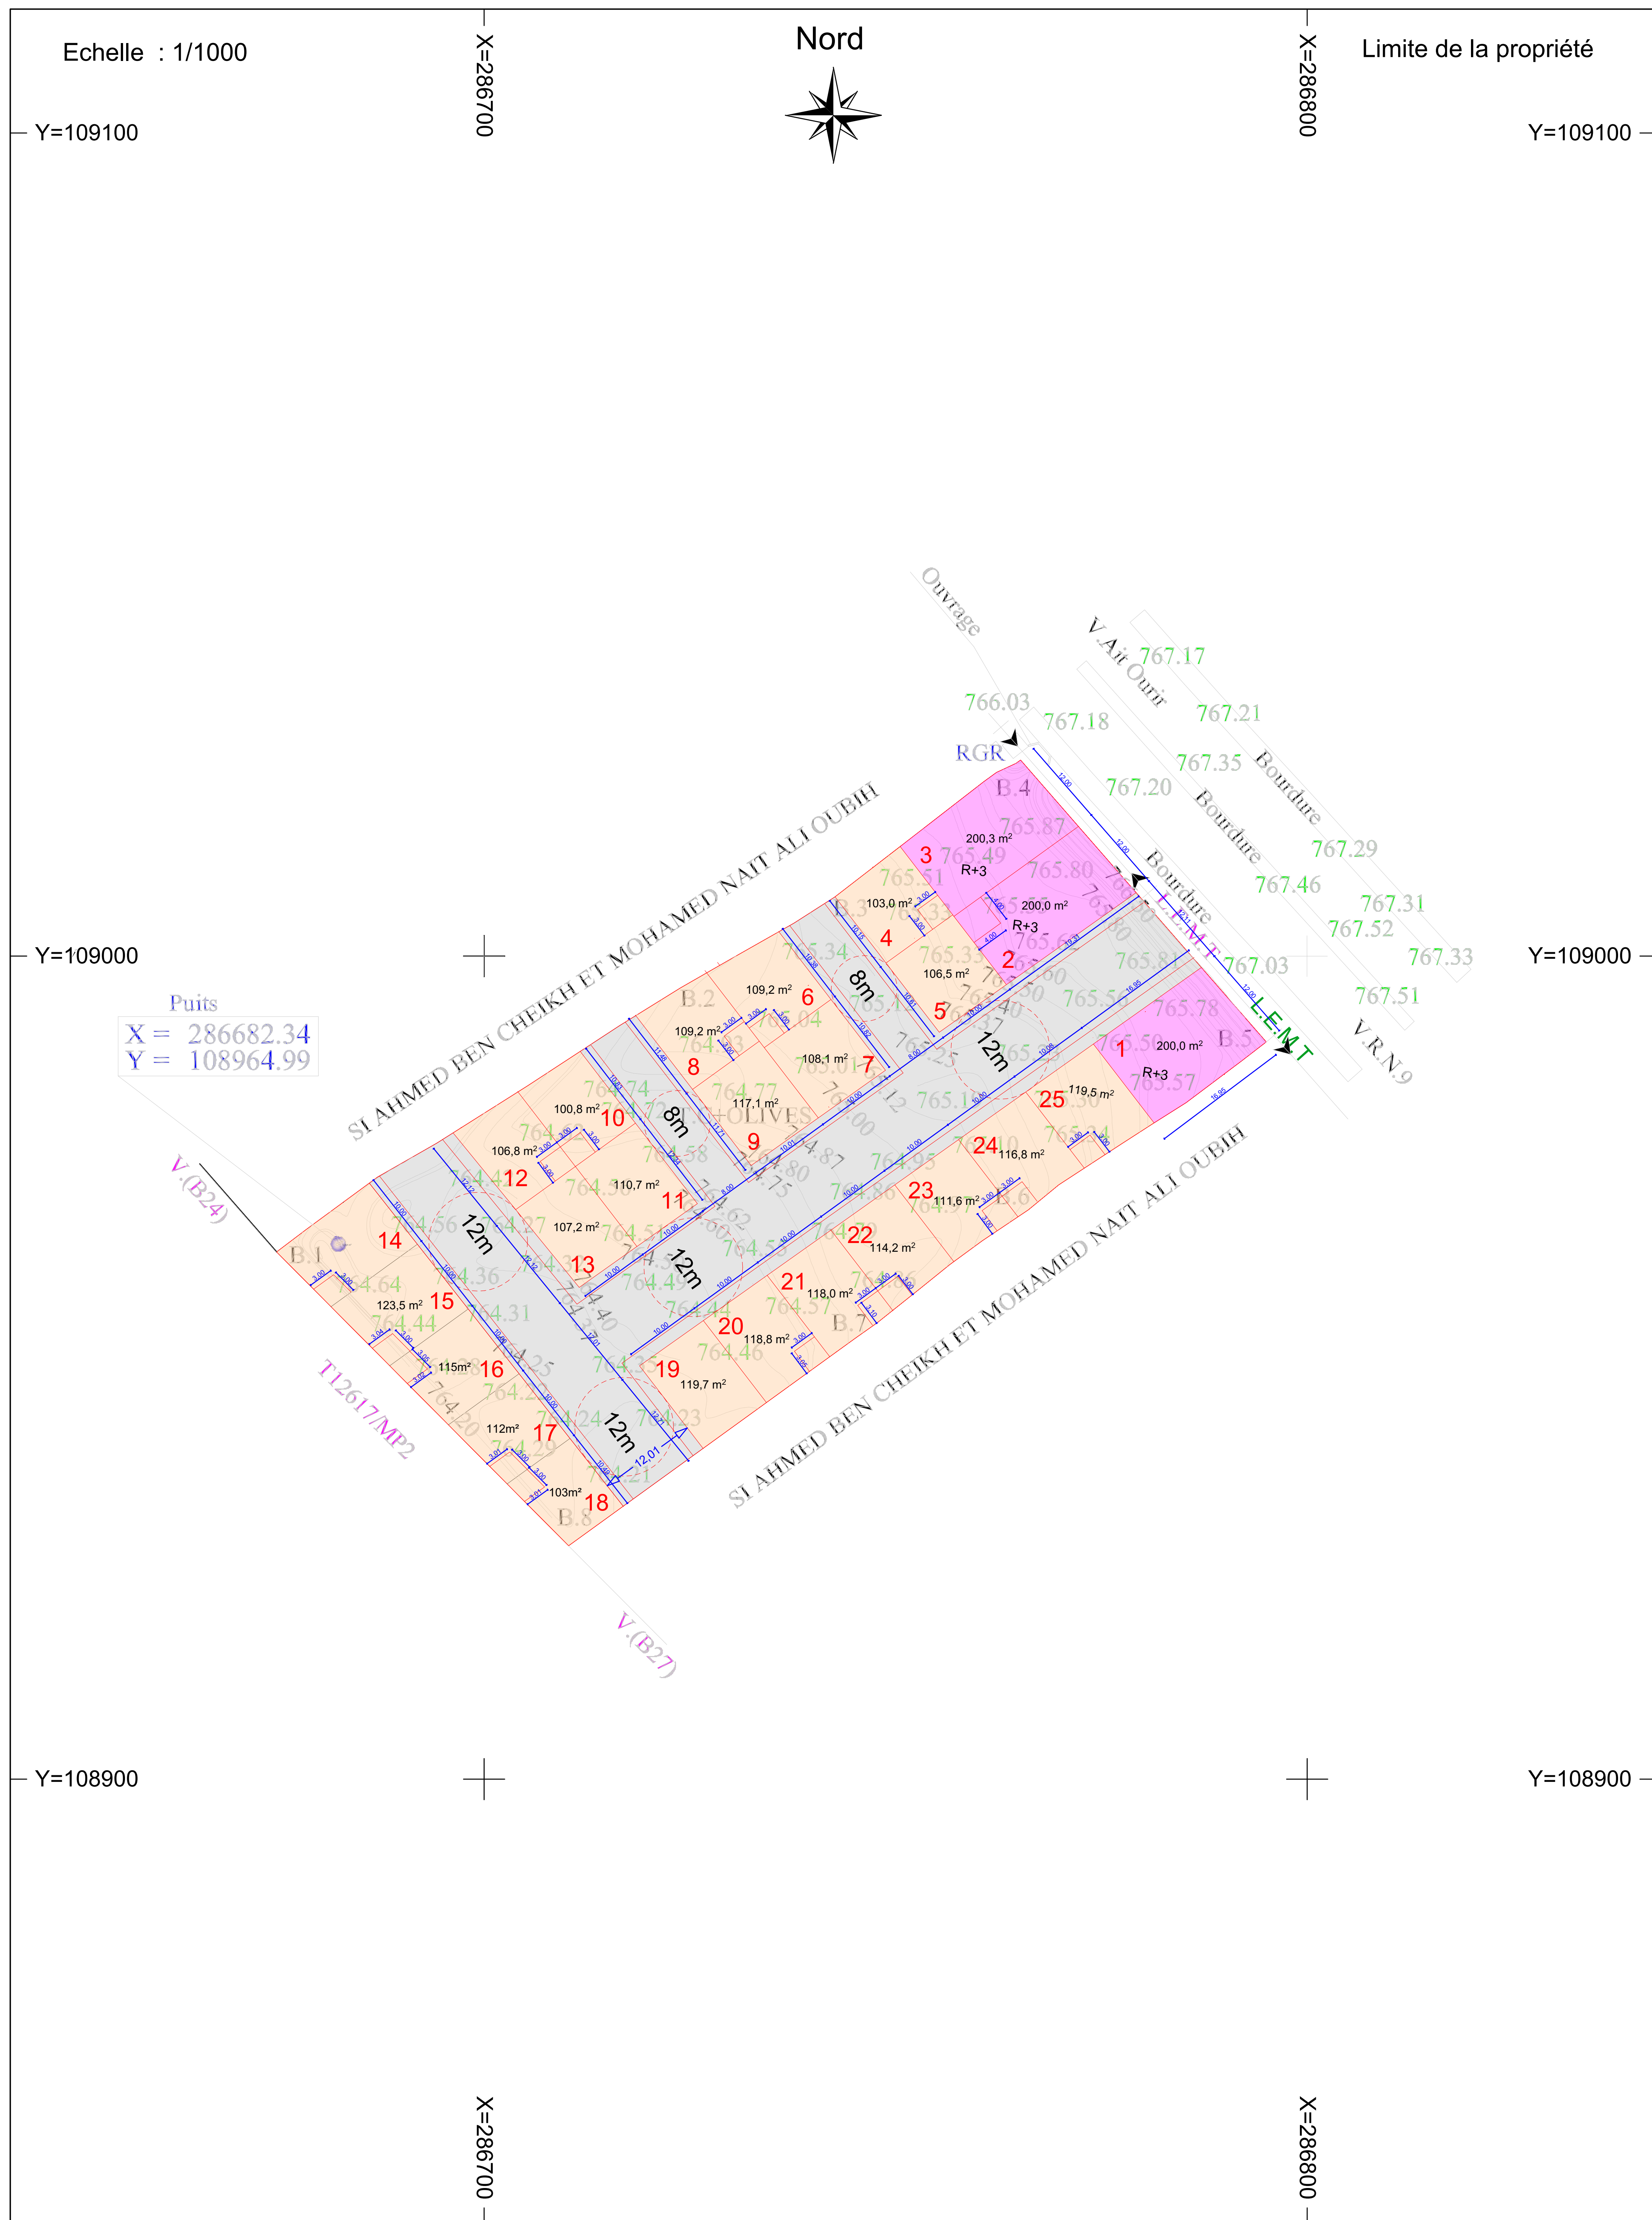

Royaume du Maroc
 Region Marrekch-Safi
 Province AL Haouz
 Commune Ait Ourir

Nature du projet	LOTISSEMENT EN R+2 ET R+3
Maitre d'ouvrage	Société « MABANI CAPITAL » représenté par : Mr. TOUIZI NASSER EDDINE Mr.LABRITI ANAS
Référence Foncière	Non Immatriculé
Situation	Province El Haouz Municipalité Ait Ourir Quartier Karkour
Document	DOSSIER AUTORISATION
Echelle	1/50 - 1/100e -1/150e
Date	20/07/2025
Planche	PLANS - FACADES - COUPE - SITUATION

L'architecte decline toute responsabilité dans le cas où le propriétaire ne l'avise pas avant le commencement du chantier.

L'architecte decline toute responsabilité dans le cas où le propriétaire ne fait pas appel à un ingénieur spécialisé dans l'étude de la structure

Ce plan respecte les normes de sécurité contre les risques d'incendie et de panique telles que prévues dans les textes juridiques et réglementaires en vigueur.

Sara FELLOUS
 Architecte Urbaniste
 N° DE TEL 0525940840 - 0661456280
 EMAIL : atelier.le.archi@gmail.com atelierSF.archi@gmail.com
 ADRESSE:Avenue Mohammed VI Centre d'affaires Al Majid
 3ème étage, Bureau n°21, Guéliz Marrakech

ASF
 ATELIER SARA FELLOUS

Tableau de Contenance


Lots		Surface en m²
Lots R+3	1	200 m2
Lots R+3	2	200 m2
Lots R+3	3	200 m2
Lots R+2	4	103 m2
Lots R+2	5	106 m2
Lots R+2	6	109 m2
Lots R+2	7	108m2
Lots R+2	8	109 m2
Lots R+2	9	117 m2
Lots R+2	10	100 m2
Lots R+2	11	110 m2
Lots R+2	12	106m2
Lots R+2	13	107 m2
Lots R+2	14	126 m2
Lots R+2	15	123m2
Lots R+2	16	115m²
Lots R+2	17	112m²
Lots R+2	18	103m²
Lots R+2	19	119m²
Lots R+2	20	118 m2
Lots R+2	21	118 m2
Lots R+2	22	114 m2
Lots R+2	23	111 m2
Lots R+2	24	116 m2
Lots R+2	25	119 m2

Surface Totale du Terrain	00 ha 50 a 00 ca
Surface totale des Lots	3 051,32m ²
Surface voiries	1 948,3 m ²

* La mezzanine est optionnelle (à la demande de client)



Situation

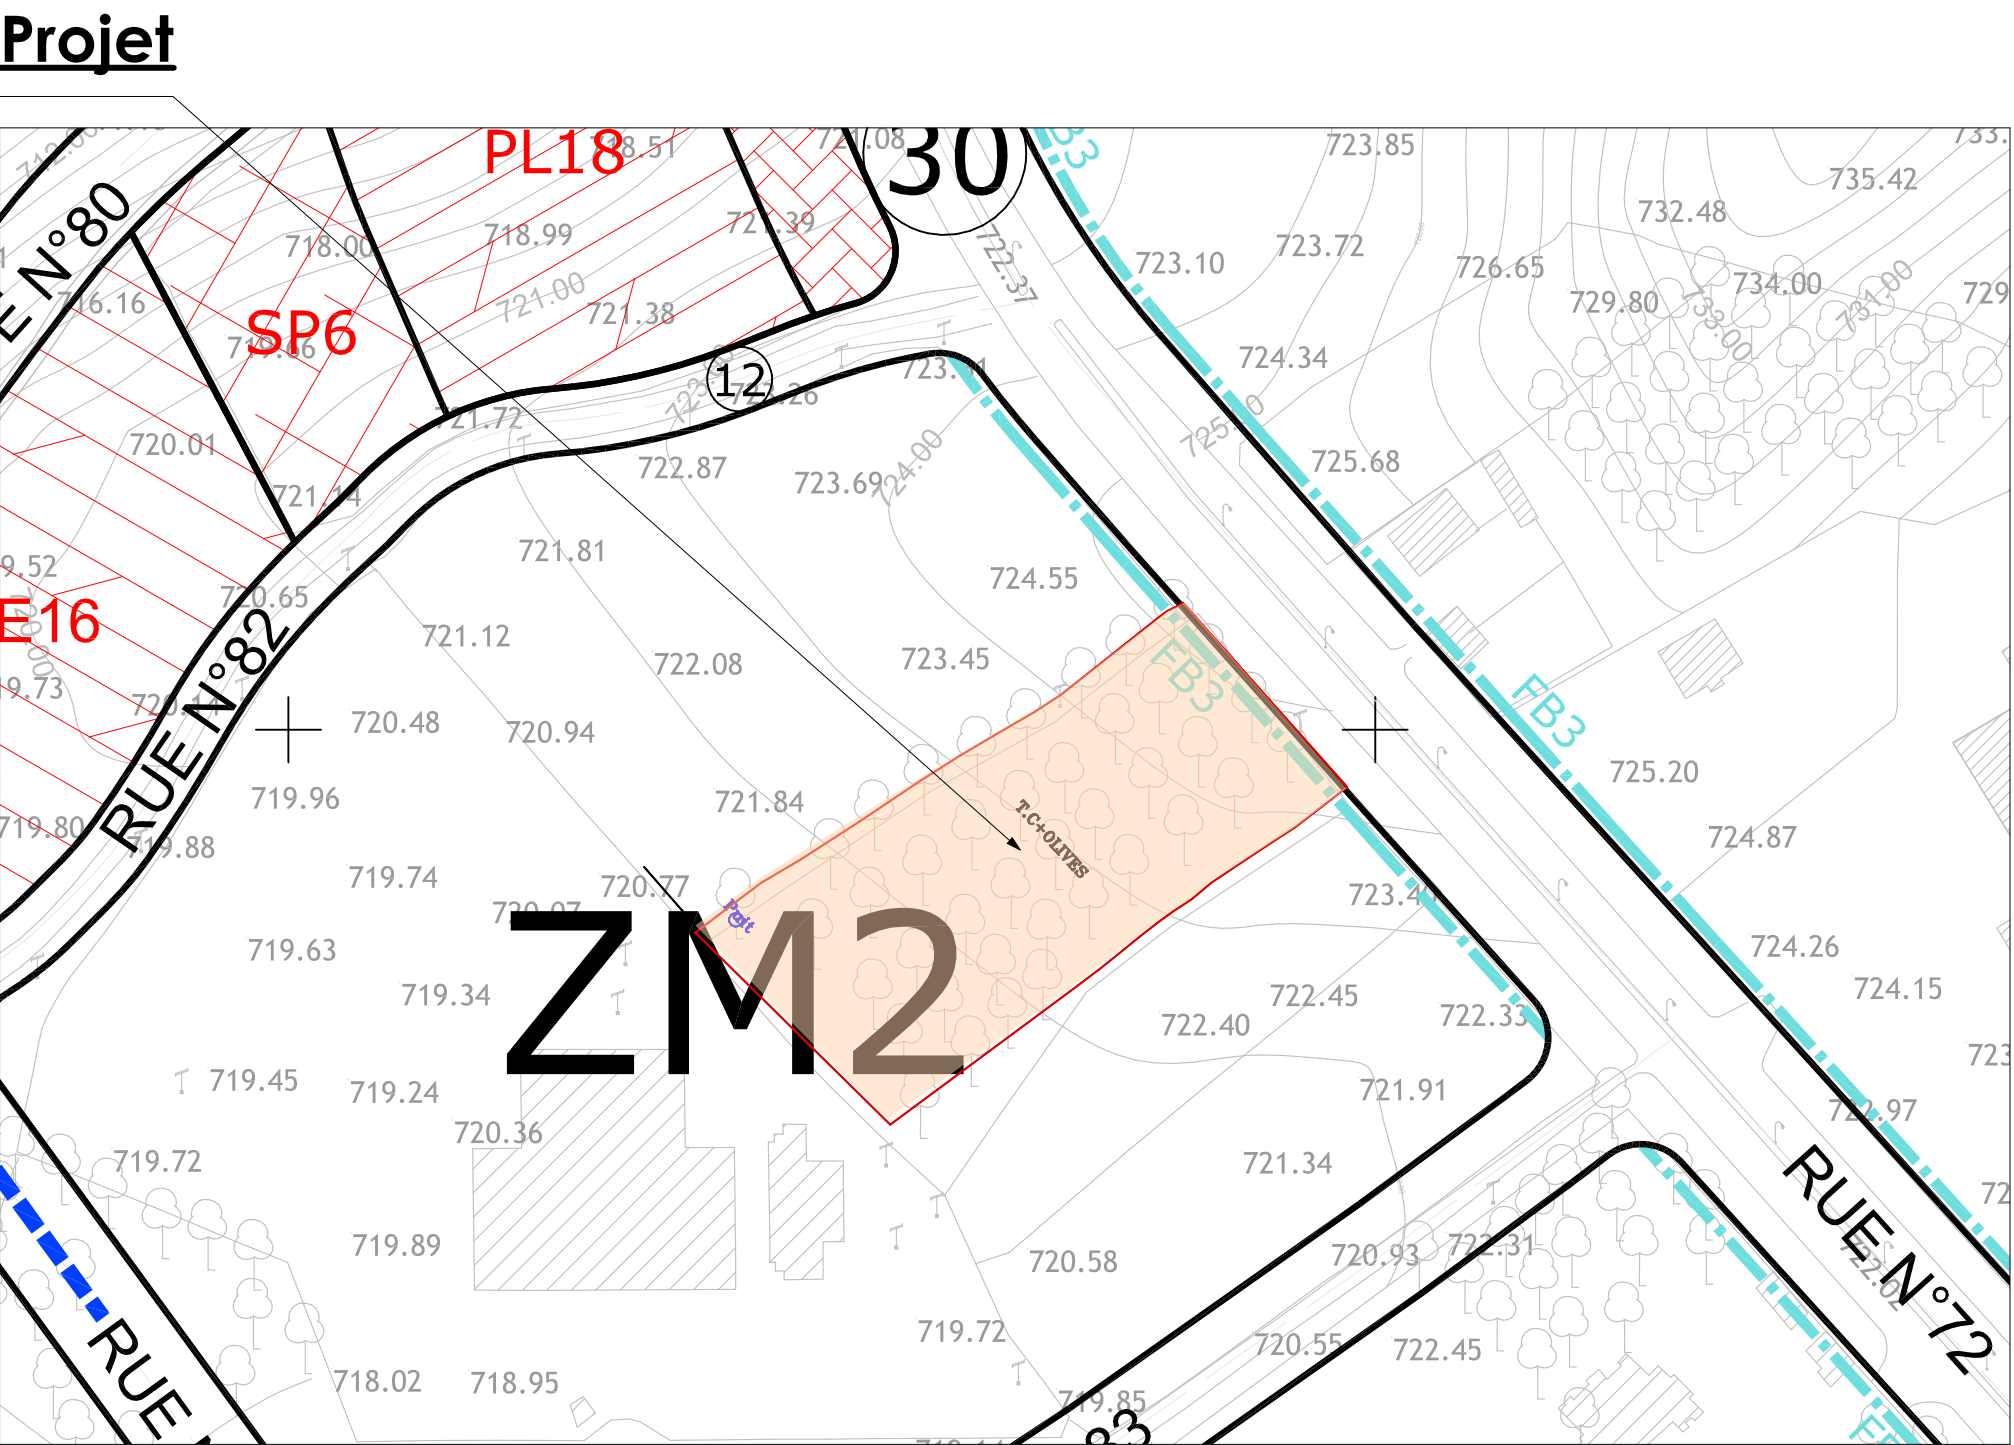

Situation